




LOT 02

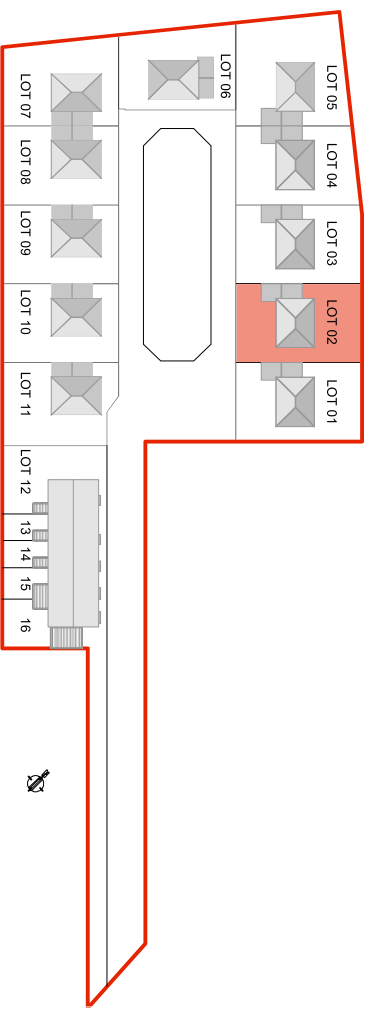

Plan de repérage

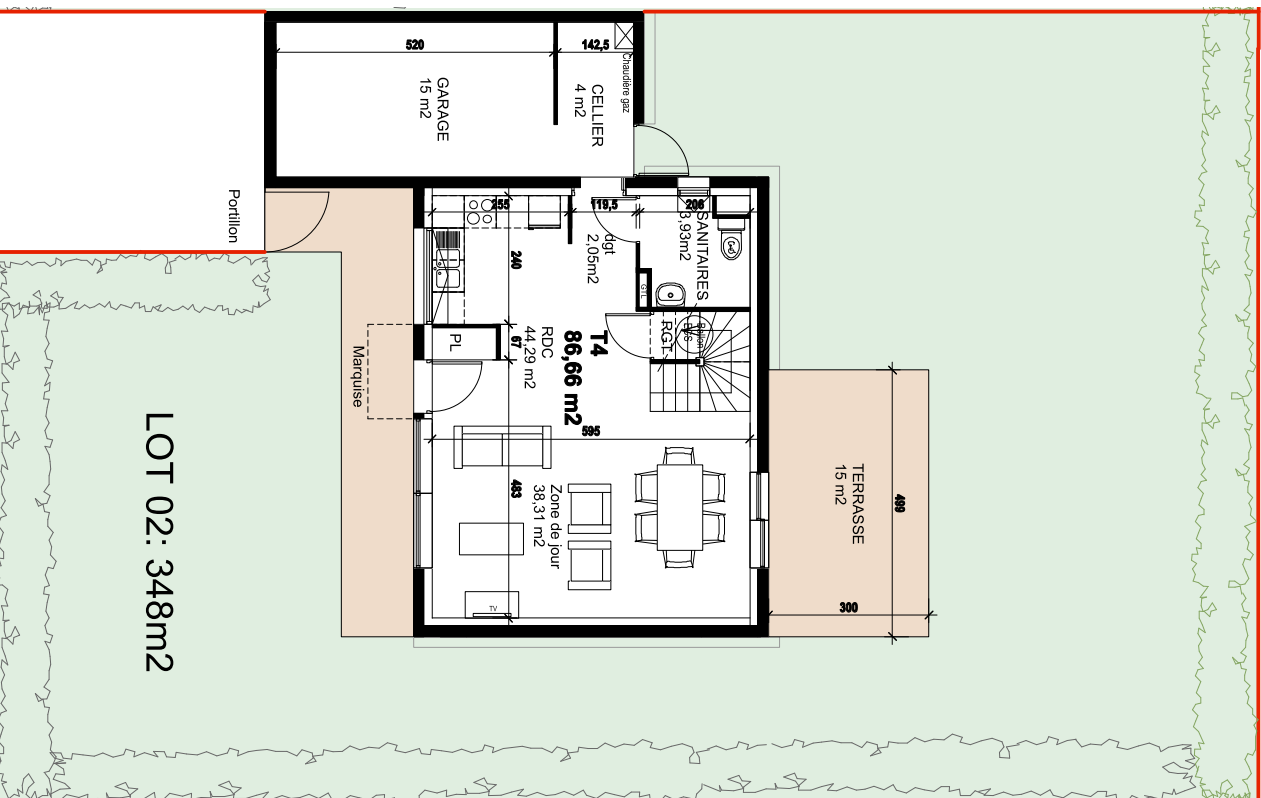

Plan rez-de-chaussée

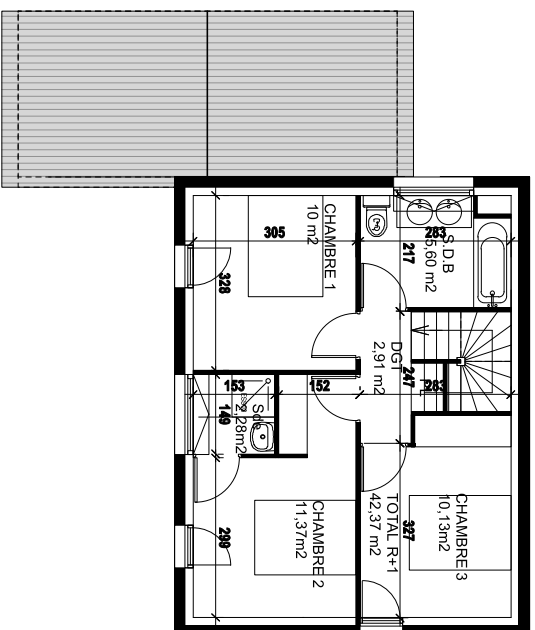

TABEAU DES SURFACES


LOT 02 - TERRAIN	349m ²
LOT 02 - TYPE T4	86,66m ²
REZ-DE-CHAUSSÉE	44,29m ²
Surface de jour	38,31m ²
Sanitaire	3,93m ²
Dégagement	2,05m ²
1er ÉTAGE	42,37m²
Chambre 1	10m ²
Chambre 2 avec salle de bain	13,65m ² 11,37m ² + 2,28m ²
Chambre 3	10,13m ²
Salle-de-bain	5,60m ²
Dégagement	2,91m ²
EXTÉRIEUR	19,22m²
Garage	15m ²
Cellier	4m ²
Terrasse	15m ²

NOTA:

- Des modifications sont susceptibles d'être apportées sur ce plan, en fonction des nécessités techniques de la réalisation, tant en ce qui concerne les dimensions illores que l'équipement.
- Les surfaces indiquées sont approximatives. Les rebords, soffites, faux-plafonds, canalisations ainsi que l'emplacement des équipements sont figurés à titre indicatif.
- La surface des placards est incluse dans celle des pièces attenantes.

Plan de l'étage

LEGENDE

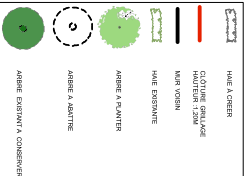

Promoteur :
COMPAGNIE IMMOBILIÈRE JACQUES JULIEN
 271, Avenue de Grande Bretagne
 31300 Toulouse

Maison LOT 02 - TYPE T4
 Echelle 1/100e
 Surface habitable: 86,66m²

Novembre 2016

Adresse: **LE CLOS HARMONIA**
 Place Marlyse Bastie Fonsorbes