


PLAN DE SITUATION - EXTRAIT CADASTRAL - PA 1



Le projet de lotissement de la SCI LE CLOS DU PASTEL, se situe sur la commune d'EAUNES, au lieu dit «La Croix Blanche ». Il sera desservi par l'impasse Robert Schuman.

Le terrain est cadastré section A parcelles n^{os} 423 et 424.

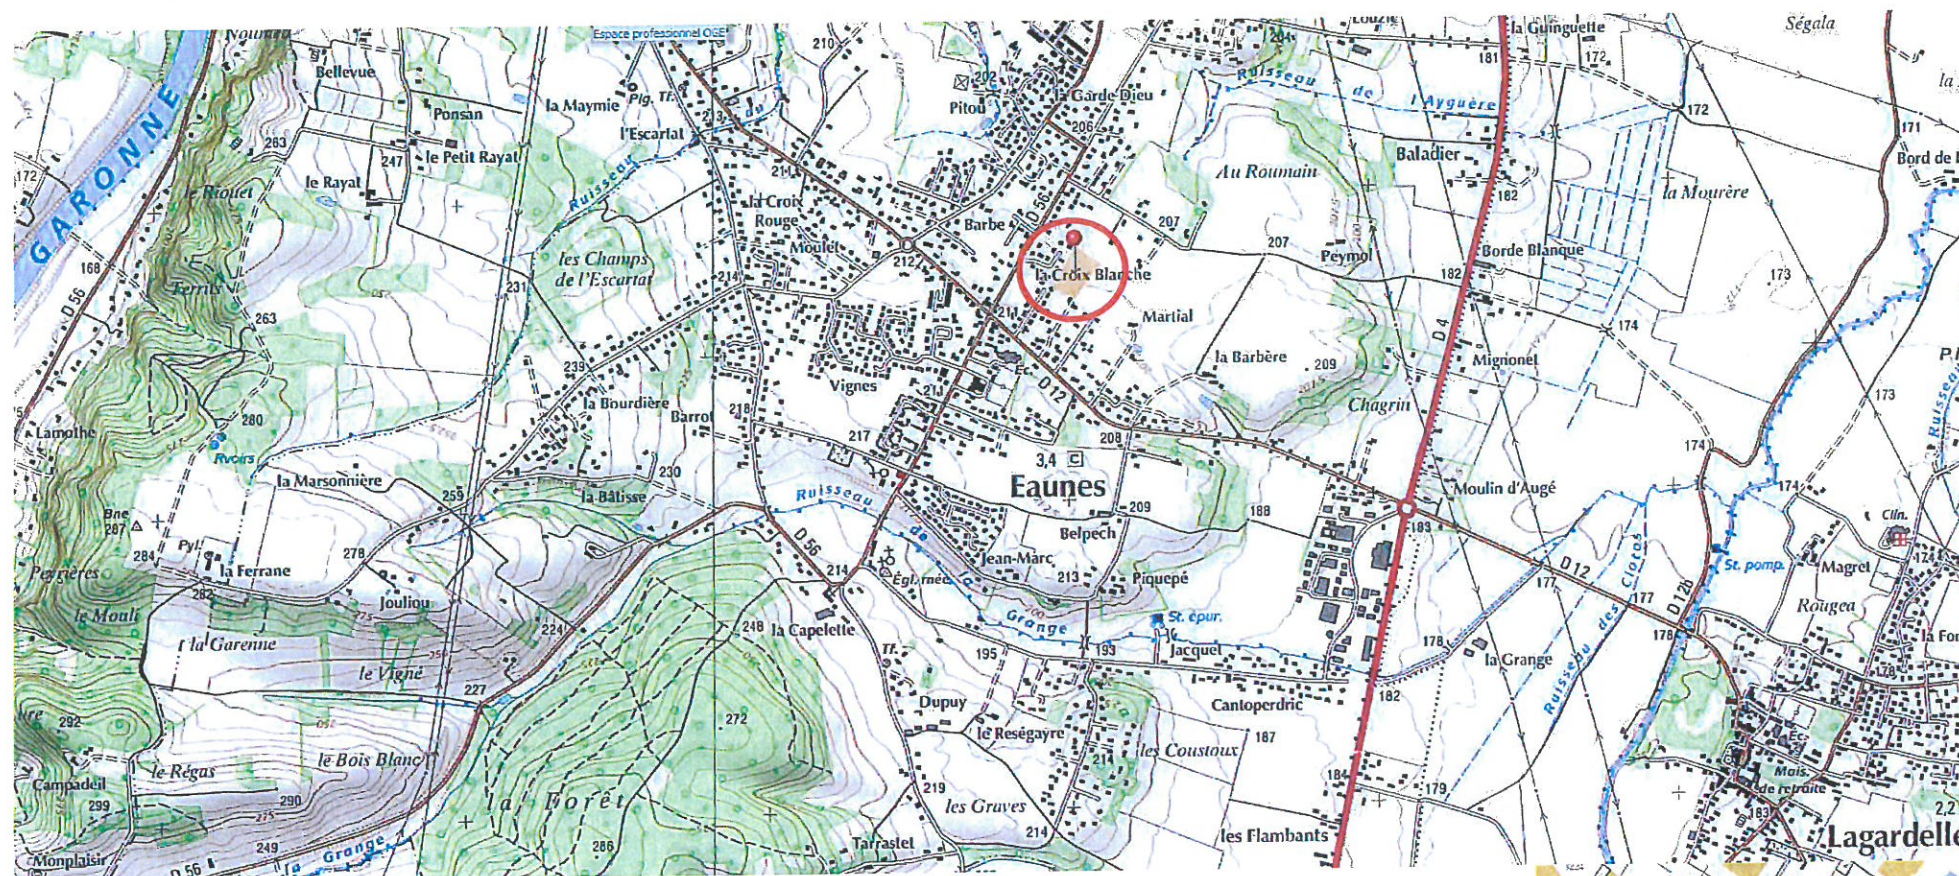